



BJÖRKÖ

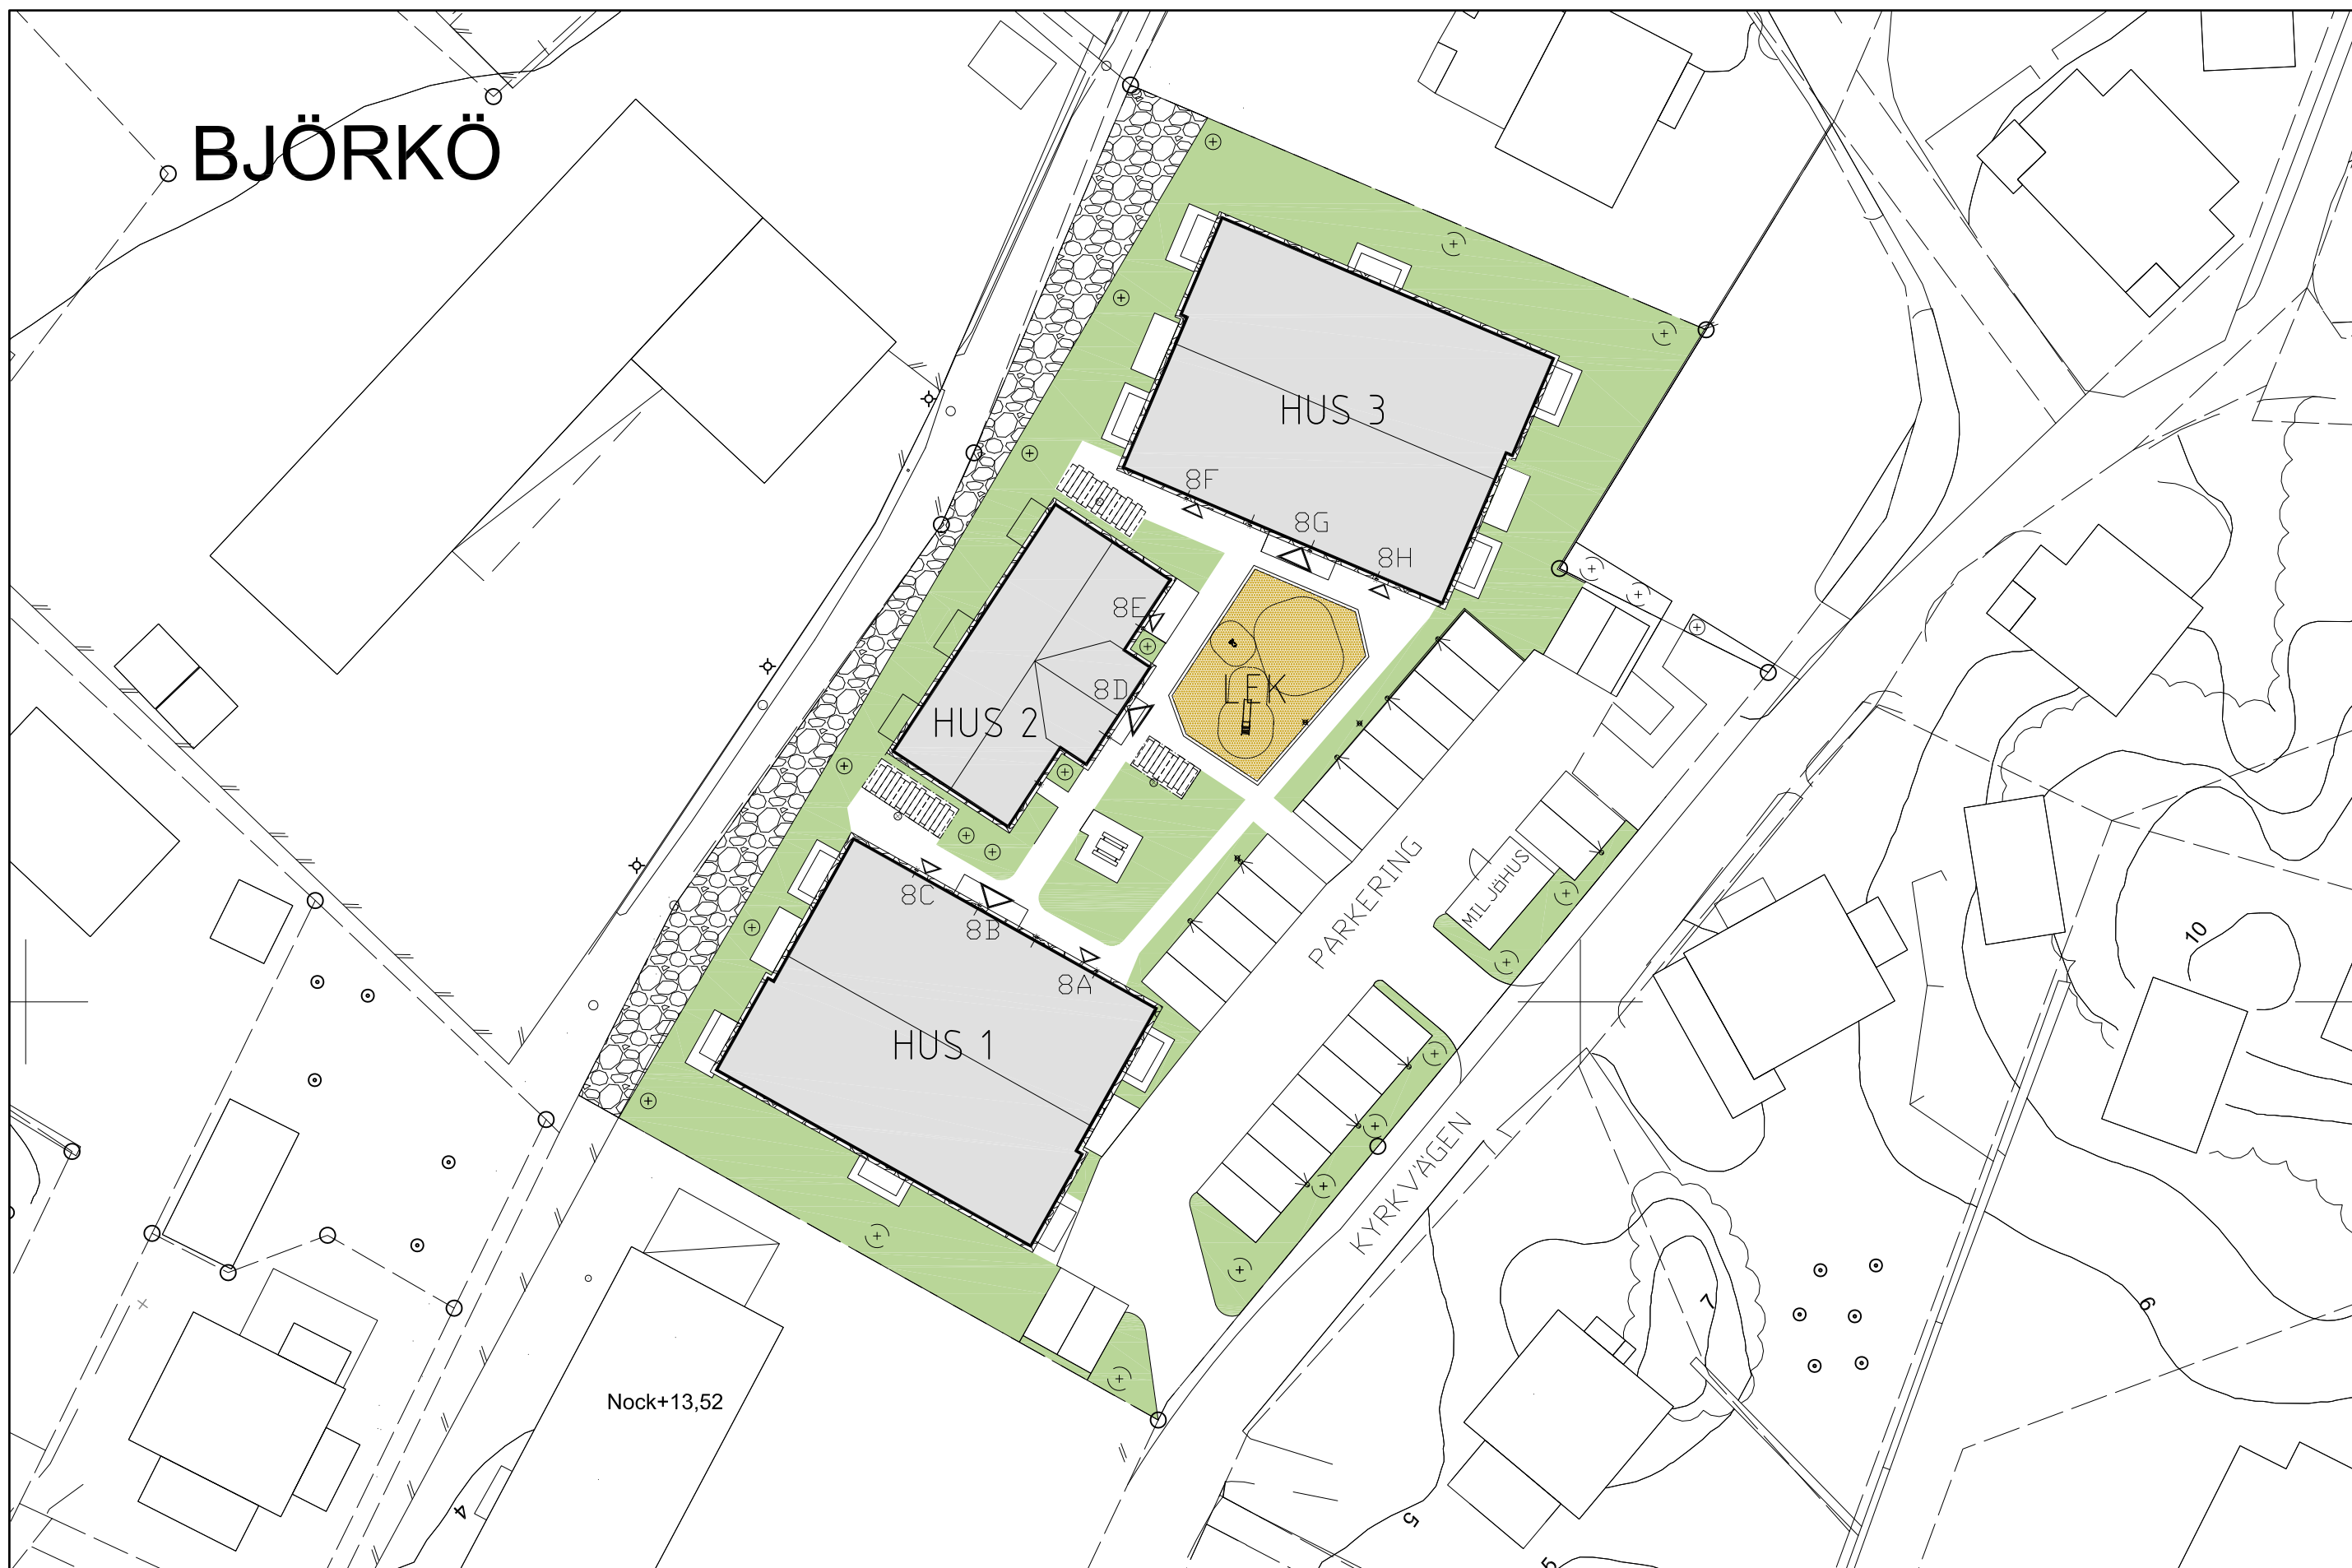

Nock+13,52

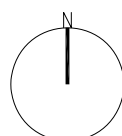

BJÖRKDUNGEN, SITUATIONSPLAN  
GÖTEBORG 2023-05-09 skala 1:400 A3

Bostäder norr om Skarviksvägen  
Björkö 1:294  
Öckerö kommun